




# Bauzonenplan

gemäss Art. 15 BauG

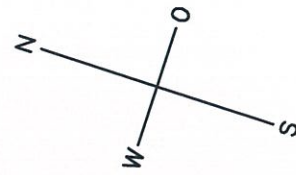

## Legende

### Genehmigungsinhalt

	D	Dorfzone
	MF	Wohnzone (Mehrfamilienhauszone)
	W2	Wohnzone
	E2	Wohnzone
	WG	Wohn- und Gewerbezone
	GI	Gewerbe- und Industriezone
	GI	Gewerbe- und Industriezone mit reduzierter Firsthöhe
	GI	Gewerbe- und Industriezone: Bauten gemäss Eidg. Starkstrominspektorat
	OE	Zone für öffentliche Bauten und Anlagen
		Sondernutzungsplanungspflicht
	U	Uferschutzzone Dorfbach



Geschützte Hecke



Abbruchverbot (Ortsbildschutz)



Bauzone

### Informationsinhalt



Wald



Waldgrenze gemäss § 5 Forstverordnung




Gewässer



Objekt unter Kant. Denkmalschutz



Bauvorschriften Dorfzone (§ 13.3 BNO)

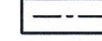


Hochspannungsleitung



Archäologische Interessengebiete



Gemeindegrenze

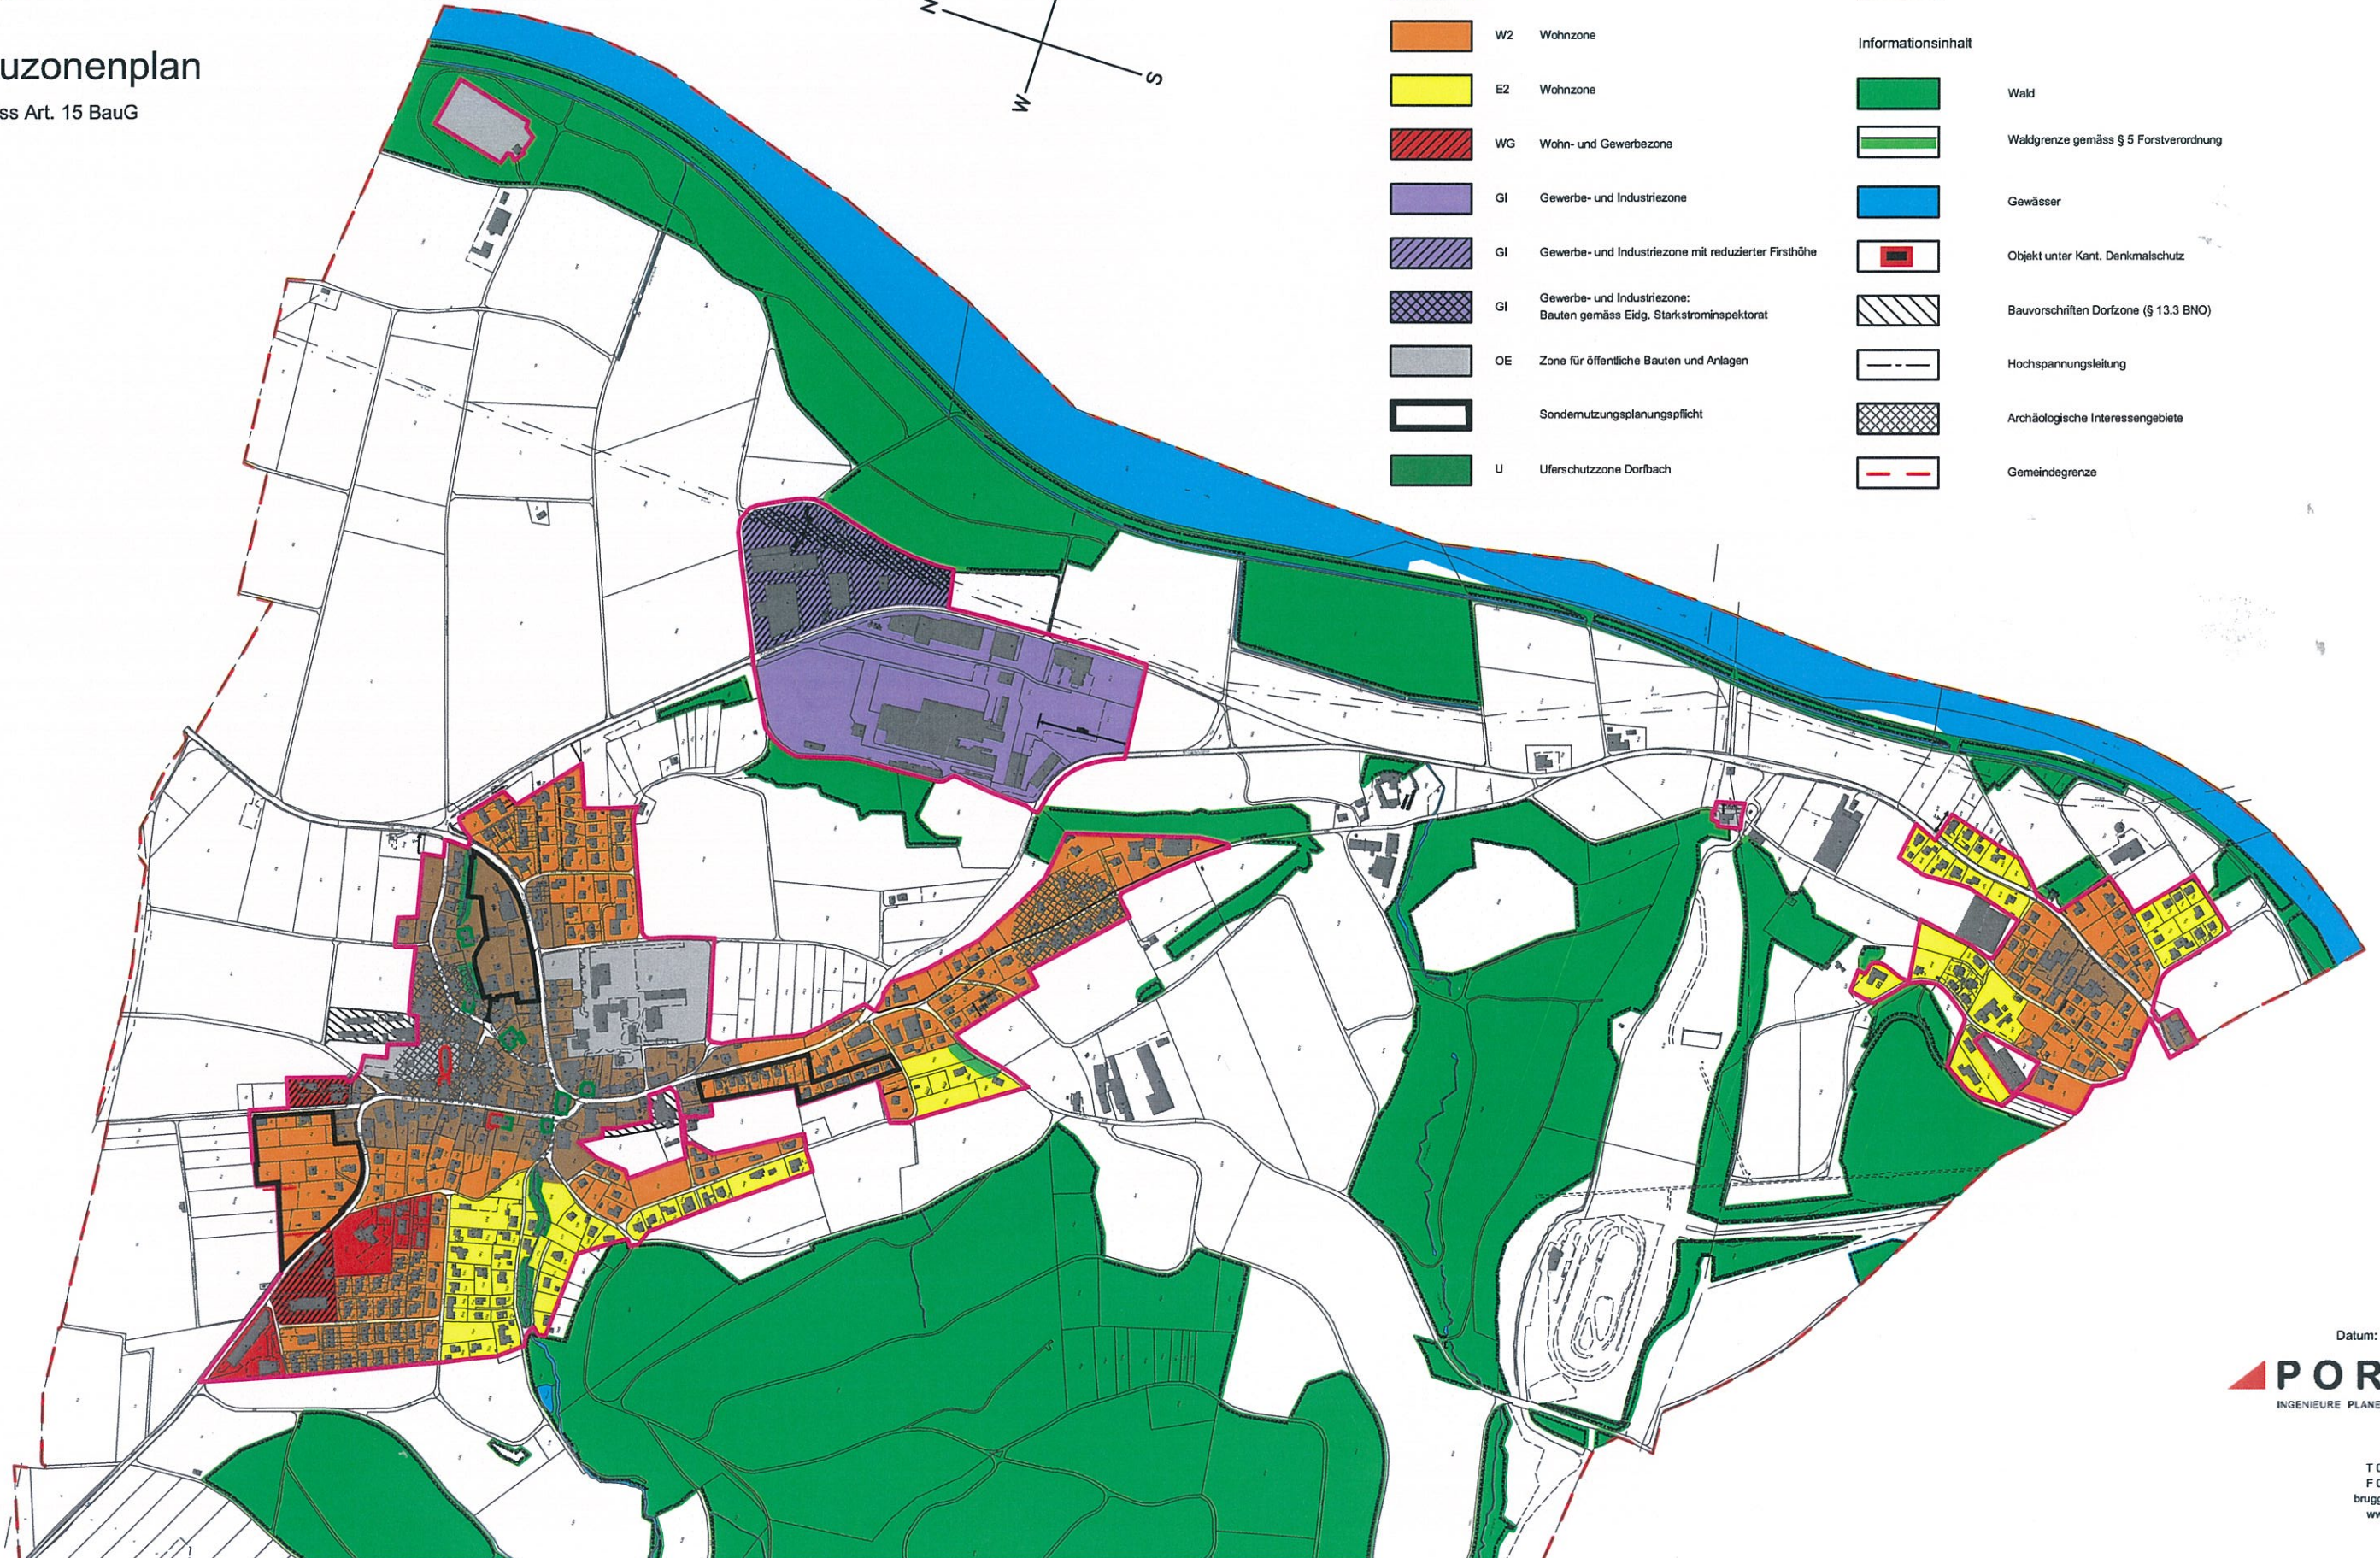

Datum: 16.07.2012

**PORTA**  
INGENIEURE PLANER GEOMETER

5201 Brugg  
Neumarkt 1  
T 056 460 97 97  
F 056 460 97 00  
brugg@portaag.ch  
www.portaag.ch