


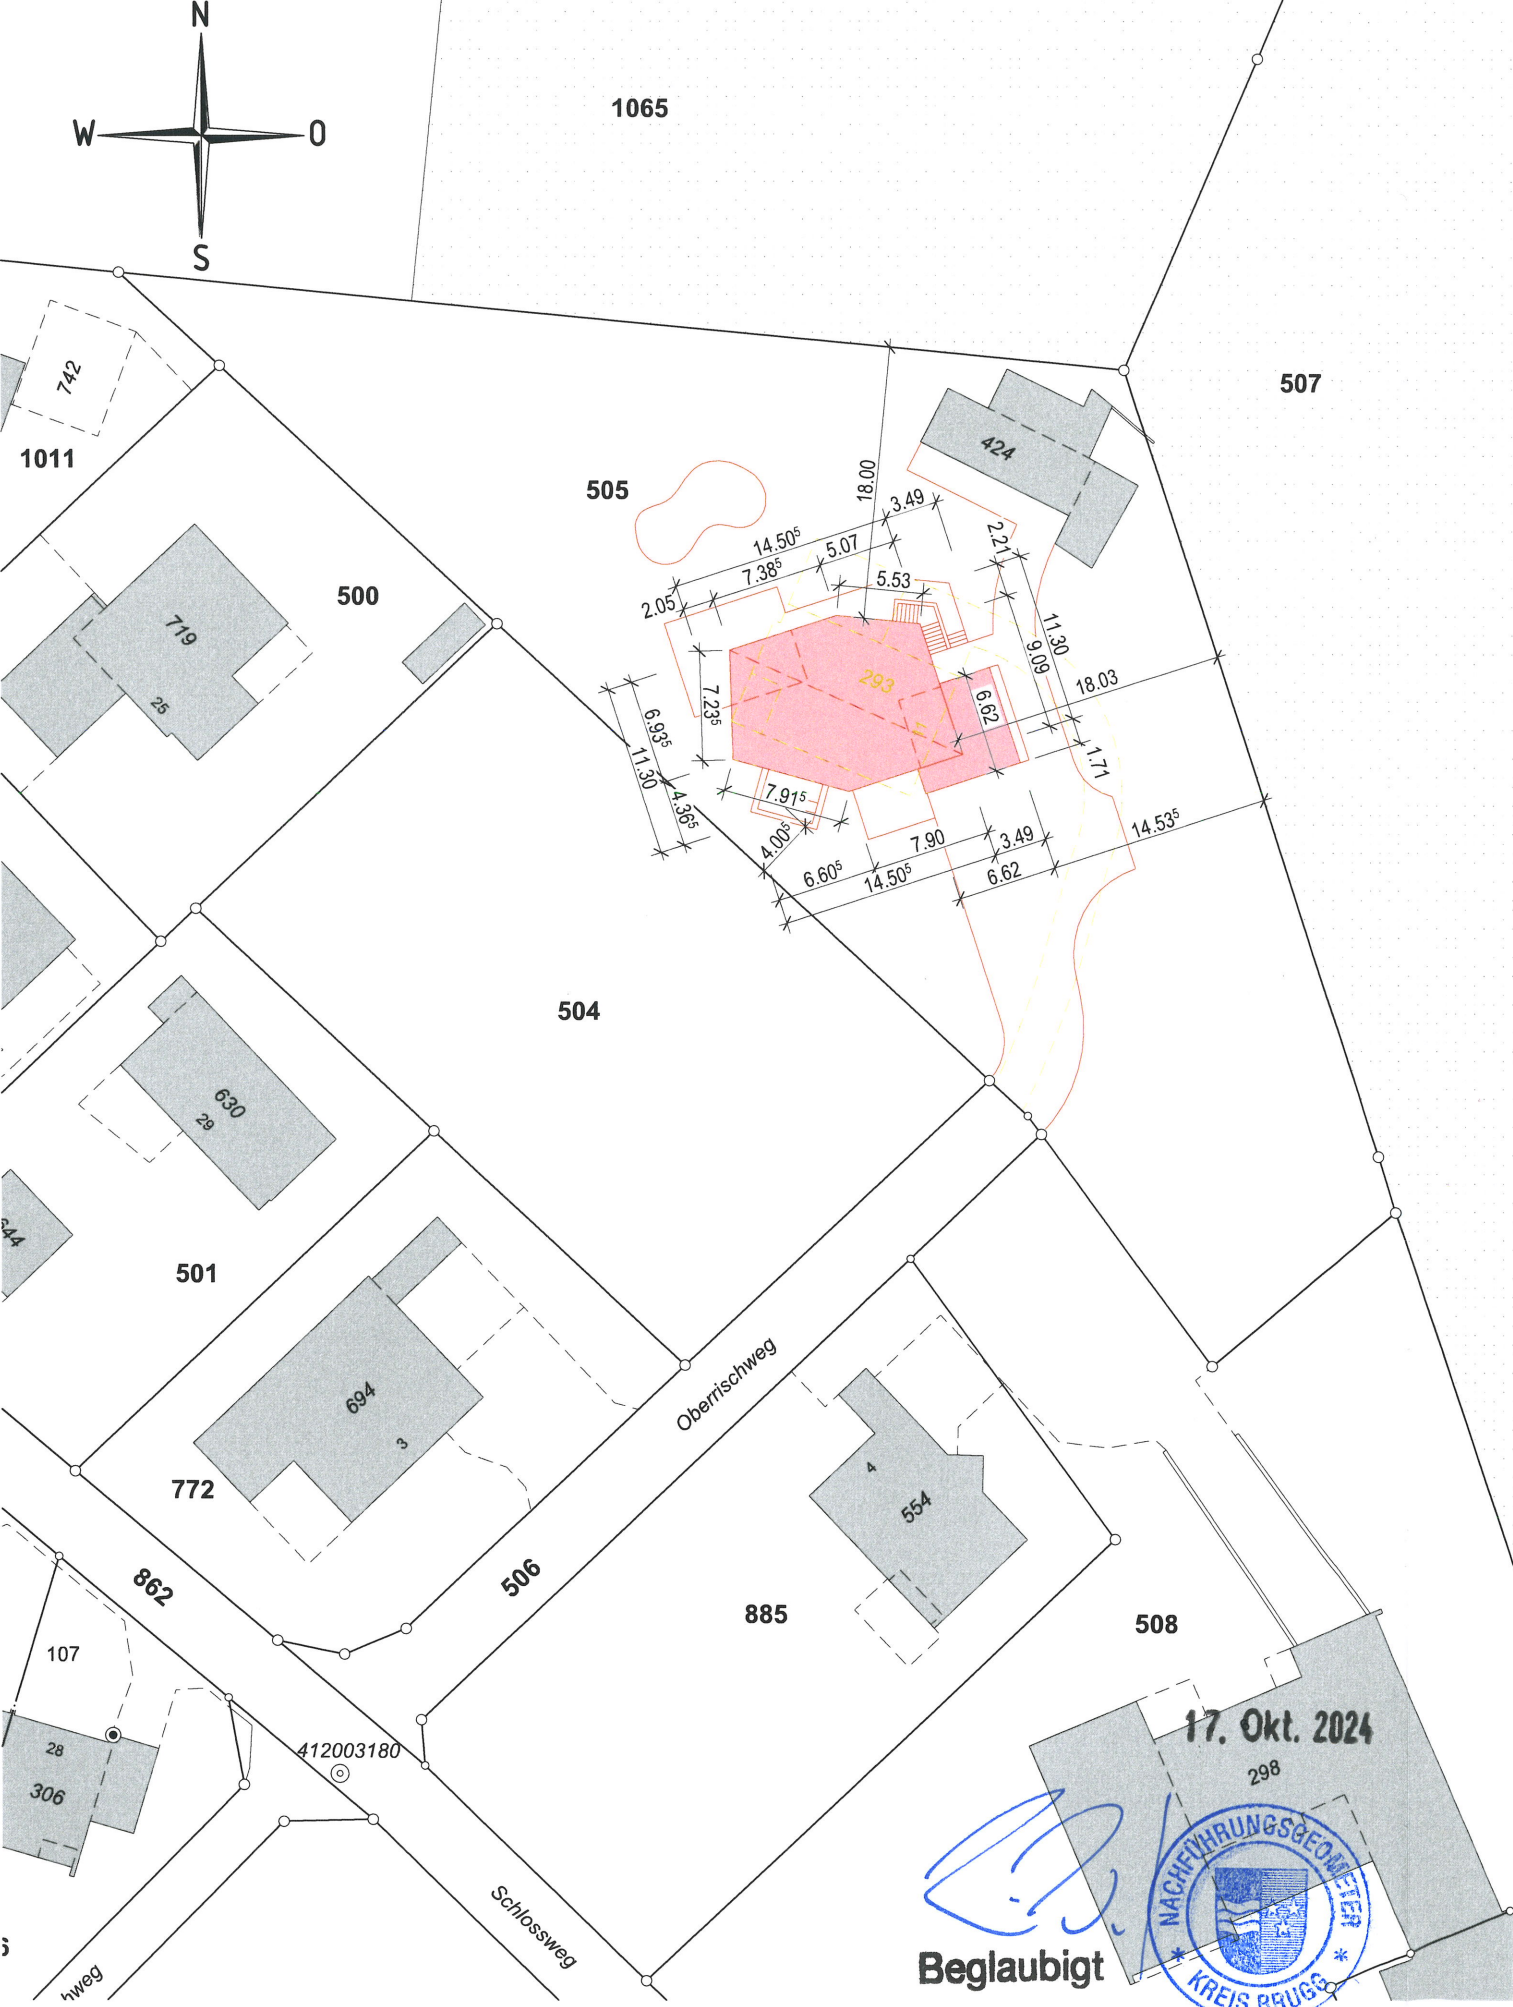

- Legende
- Bestand
 - Neu
 - Abbruch

Fixpunkt PP 412003180 = 379.895 m ü. M. = +0.395 / ±0.00 = 379.50 m ü. M.

PROJEKT Ersatzneubau Einfamilienhaus, Oberrischweg 11, 5106 Veltheim, Parzelle Nr. 505
BAUHERRSCHAFT Franziska Weber und Diogo Moreira, Unterdorfstrasse 14, 3612 Steffisburg

2401 BAUEINGABE
Situation

1:500

PLAN NR. 2401 - 01
FORMAT A3
DATUM 15.10.2024
GEZEICHNET sz
REVIDIERT