





Erdgeschoss

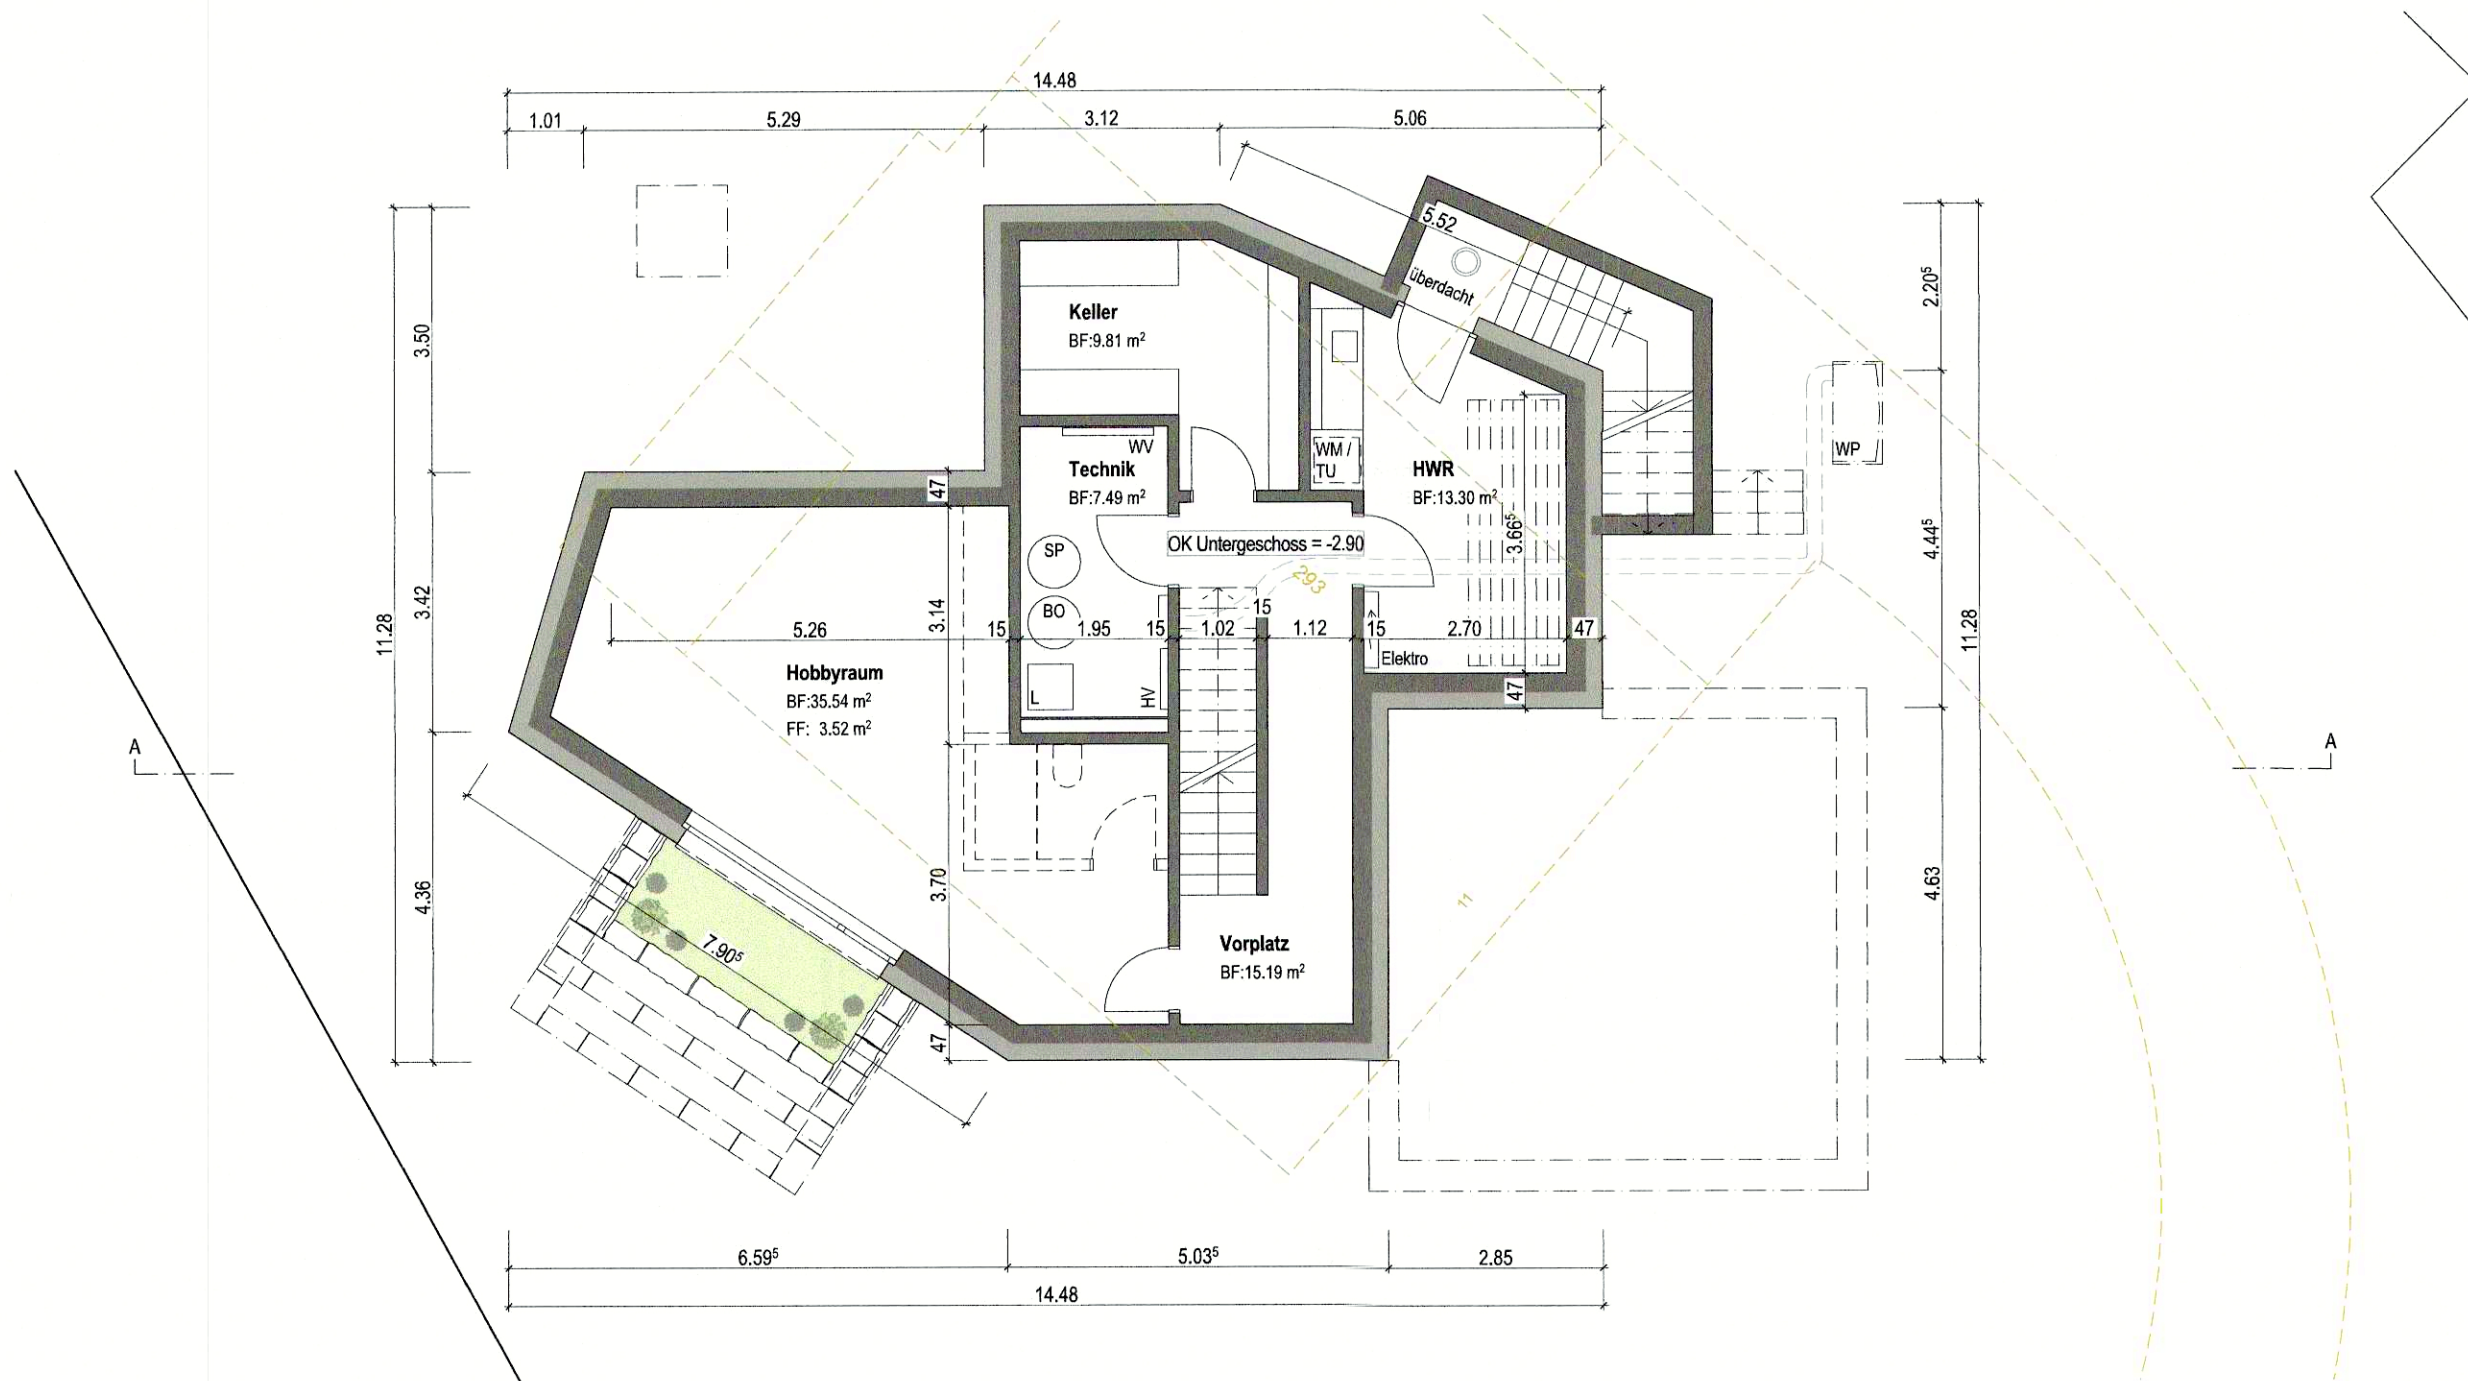

Untergeschoss

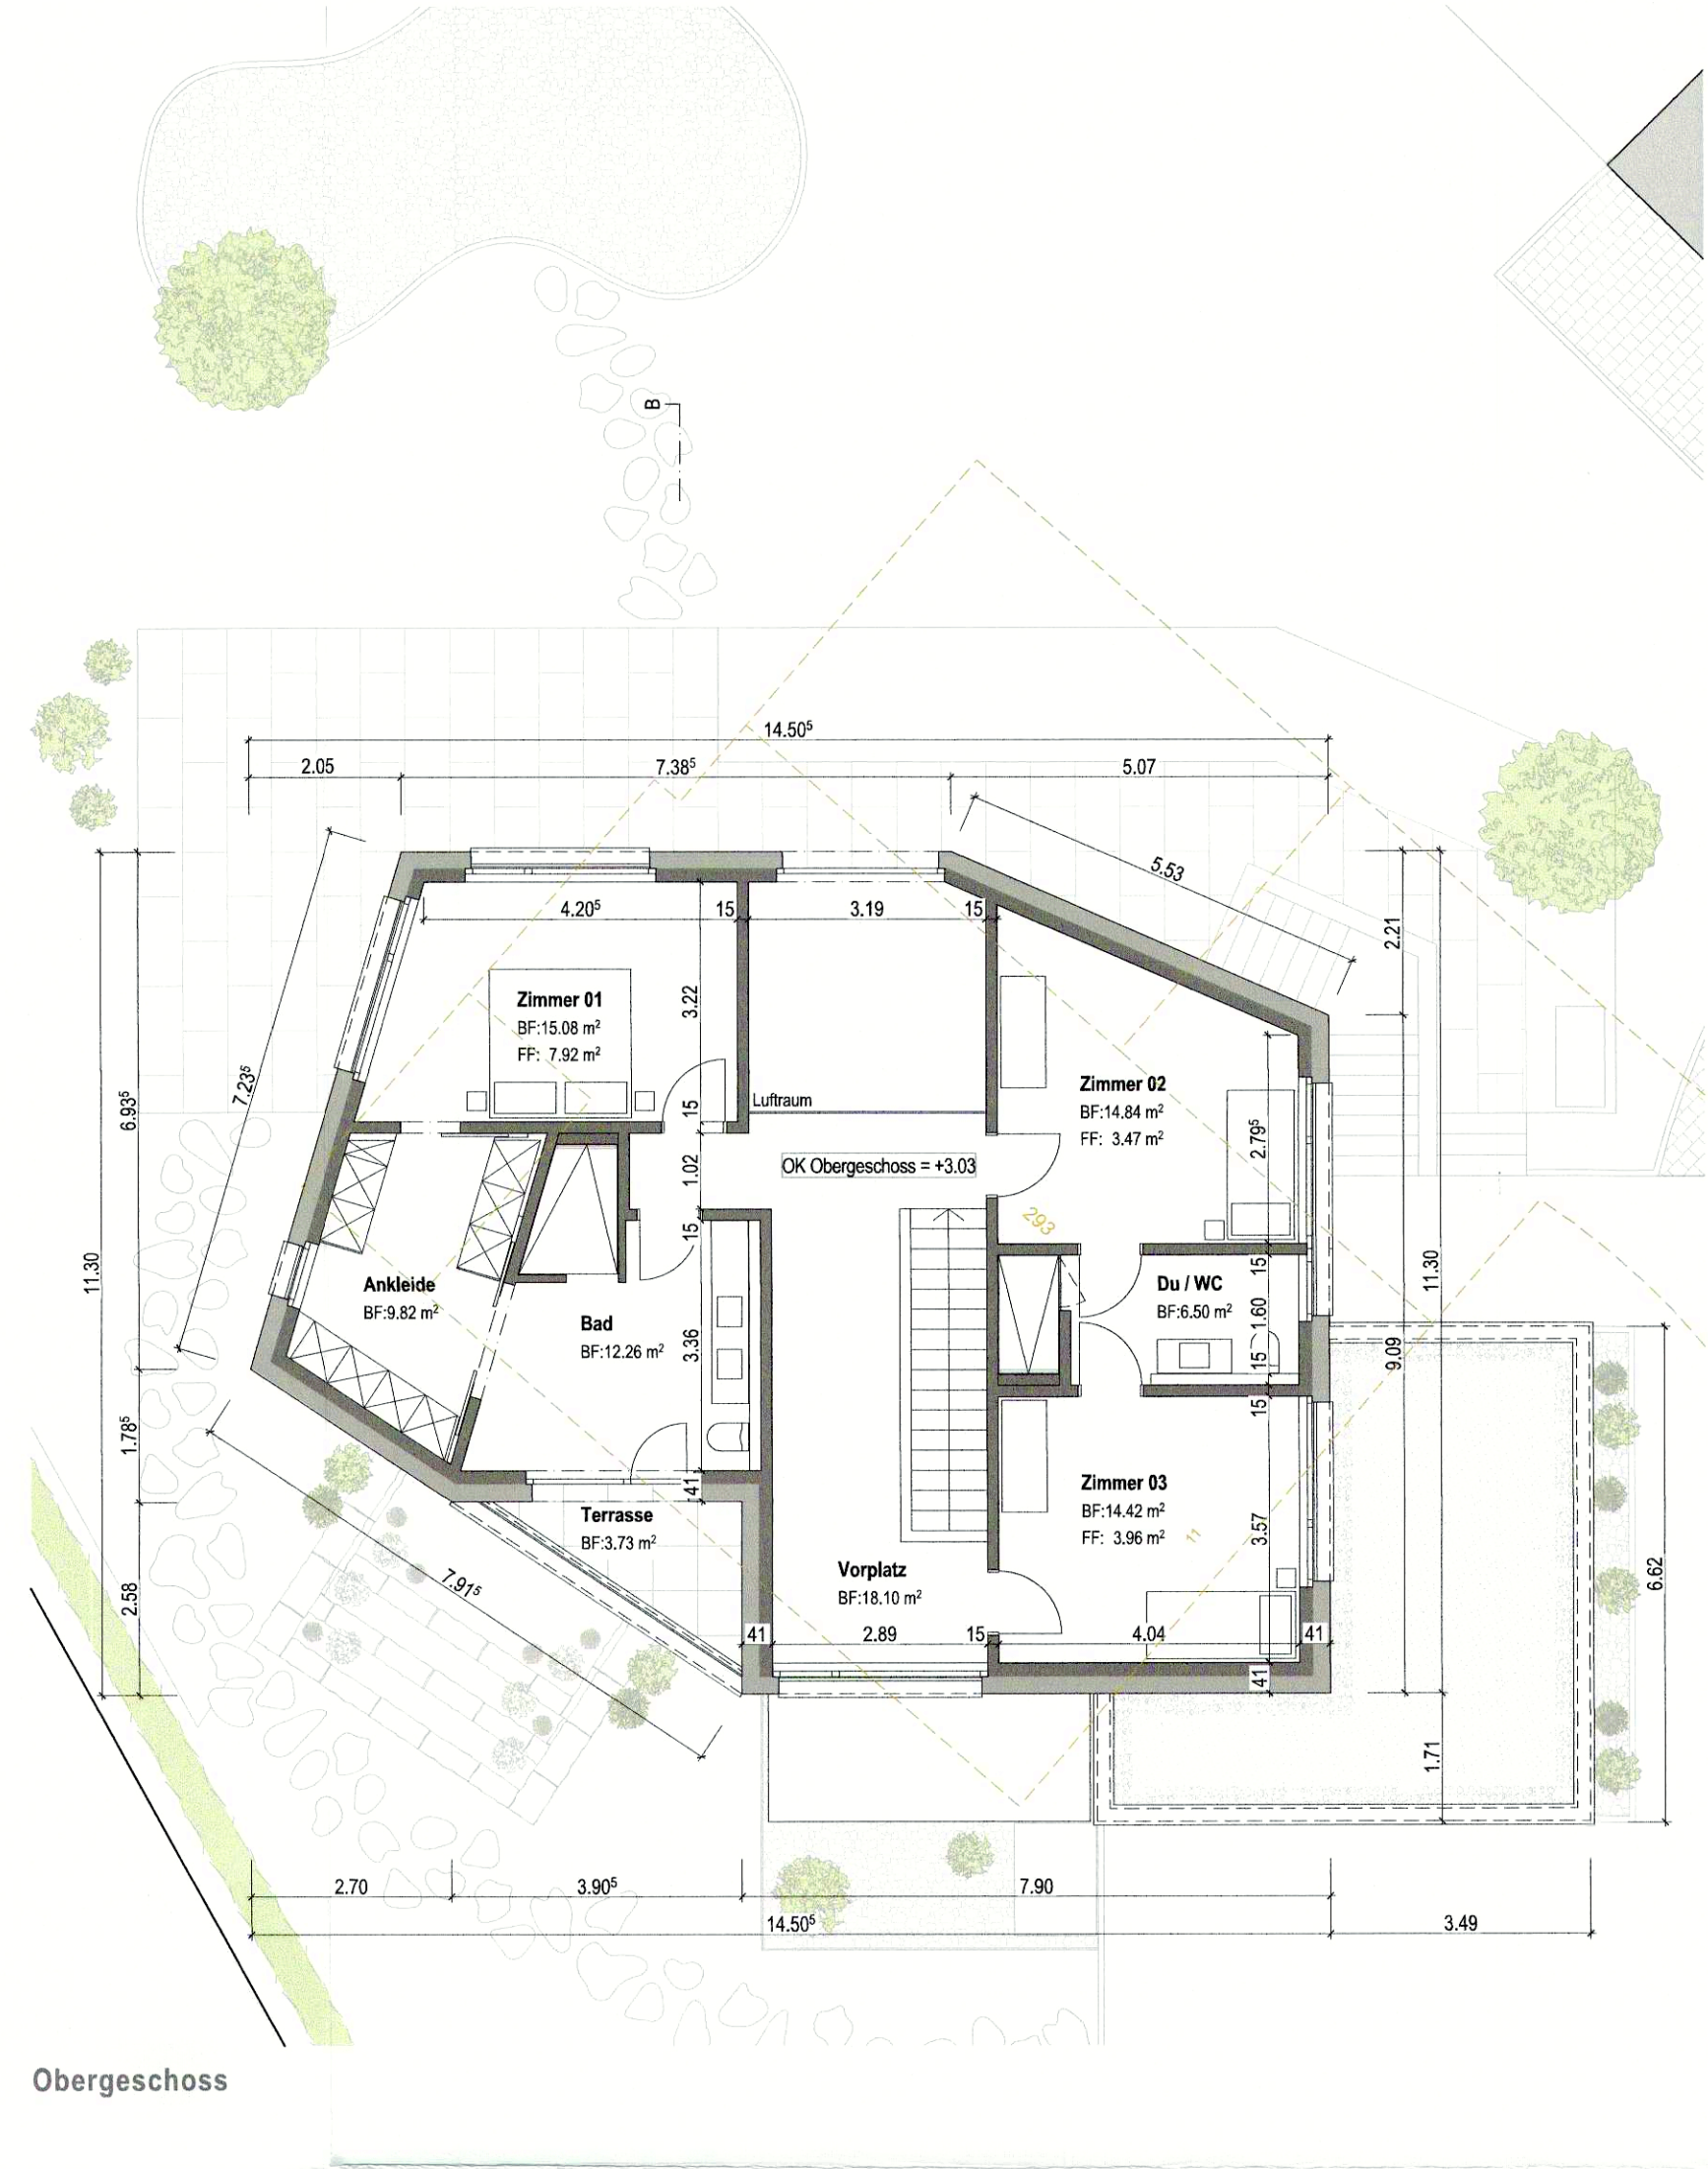

Legende


- Neu
- Abbruch

Bauherrschaft/
Grundeigentümer
Franziska Weber und Diogo Moreira, Unterdorfstrasse 14, 3612 Steffisburg

Projektverfasser
FORMER ARCHITEKTEN AG, Forstackerstrasse 4c, 4800 Zofingen

Zofingen, 16. Oktober 2024

Fixpunkt PP 412003180 = 379.895 m ü. M. = +0.395 / ±0.00 = 379.50 m ü. M.

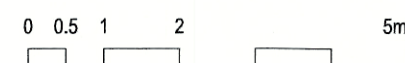

PROJEKT Ersatzneubau Einfamilienhaus
Oberrischweg 11, 5106 Veltheim, Parzelle Nr. 505

BAUHERRSCHAFT Franziska Weber und Diogo Moreira
Unterdorfstrasse 14, 3612 Steffisburg

2401 BAUEINGABE
Grundrisse

1:100

PLAN NR. 2401 - 03
FORMAT 59 x 60
DATUM 15.10.2024
GEZEICHNET sz
REVIDIERT