


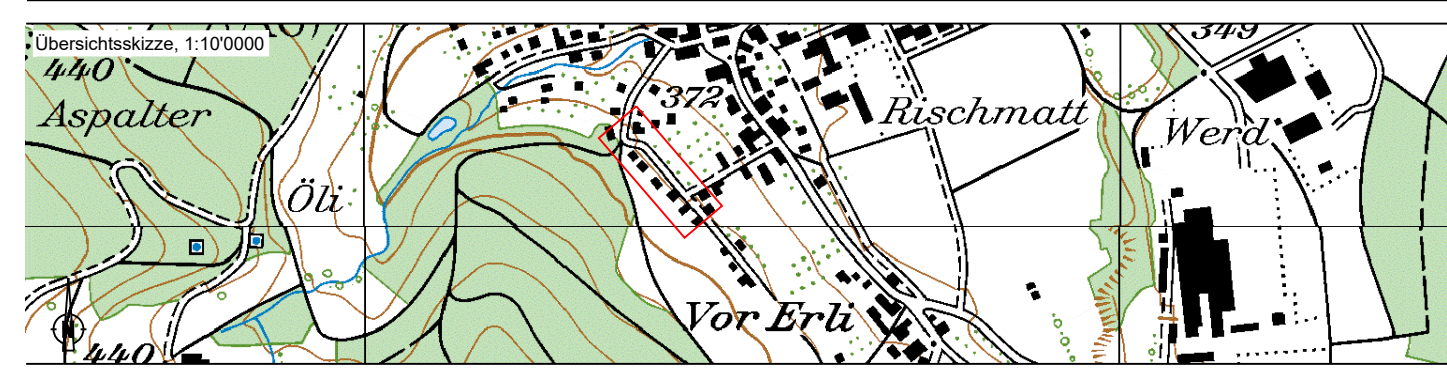

# Erliweg / Erlihalde Strassensanierung/-erneuerung inkl. Anpassung Werkleitungen Auflageprojekt

## Querprofile Erliweg, 1:100



Bauherr:

Projektverfasser:

Projektnummer: 4120PBG112  
Plannummer: 107  
Format: 30x105  
EDV-Plad: ...15...\_2\_Bauprojekt\_Auflageprojekt\_Plaene101\_Situation.dwg  
Plotfile:



Art:	Erstellung:	Änderung 1:	Änderung 2:
gezeichnet:	Sti 13.04.2023	Bri 21.09.2023	Rel 13.01.2025
geprüft:	Sci 13.04.2023	Sci 21.09.2023	Sci 13.01.2025
freigegeben:	Sm 13.04.2023	Sm 21.09.2023	Sm 13.01.2025

Beschreibung der letzten Änderung: Projektstadium zu Auflageprojekt

S201 Brugg  
Neumarkt 1  
T 058 580 97 97  
brugg@portaag.ch  
www.portaag.ch

