




Nur Orientierungsinhalt

nicht Bestandteil des Baugesuchsdossier

# Sanierung Eriweg / Erlihalde

Bauprojekt

## Beitragsplan Trinkwasser 1:500

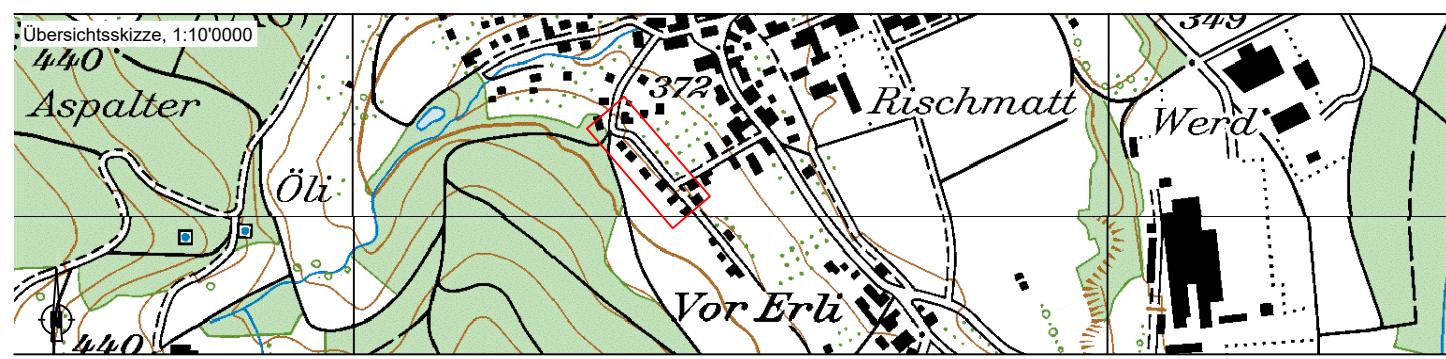

Projektnummer: 4120PBG112  
 Plannummer: 151  
 Format: 30x63  
 EDV-Pfad: ...PBG112...15\_Projektdatei2\_Bauprojekt\_Auflageprojekt\_Beitragsplan/Beitragspläne.dwg  
 Plotfile:



Art:	Erstellung:	Änderung 1:	Änderung 2:
gezeichnet:	Rel/Stl 04.05.2023		
geprüft:			
freigegeben:			
Beschreibung der letzten Änderung:	-		

5201 Brugg  
 Neumarkt 1  
 T 058 580 97 97  
 F 058 580 97 00  
 brugg@portaag.ch  
 www.portaag.ch

