

Bauherr **Einwohnergemeinde Veltheim**

Objekt **Tempo 30, Pfalzstrasse, Imbelerweg und Schulhausstrasse**

Dokument **Situations- und Massnahmenplan 1:500**



Projekt-Nr.	Erstellung	Name	Datum	Änderungen	
VE4069R00		LUC		A	
Doku-Nr.	02.02.01	Projektleiter	LM	04.11.2024	B
Format	74/105	Erstellt	LUC	04.11.2024	C
		Geprüft			


KIP
INGENIEURE UND PLANER

Stegmattweg 11
5610 Wohlten
www.kip.ch

Tel. 056 / 618 30 10
Fax 056 / 618 30 11
kip.wohlen@kip.ch

Legende Strassenbau

bestehend Strasse	projektiert Perimeter Gebiete
bestehend Gehweg	projektiert Markierung "Zone 30" / "30"
bestehend Gebäude	projektiert Rechtsvortritt / Führungslinie
bestehend Bauzonengrenze	projektiert Sichtzone
bestehend Signalisation best.	projektiert Signalisation neu
bestehend Markierung best.	projektiert Signaltafel neu
bestehend Stele	projektiert Stele
bestehend Ständer	projektiert Ständer

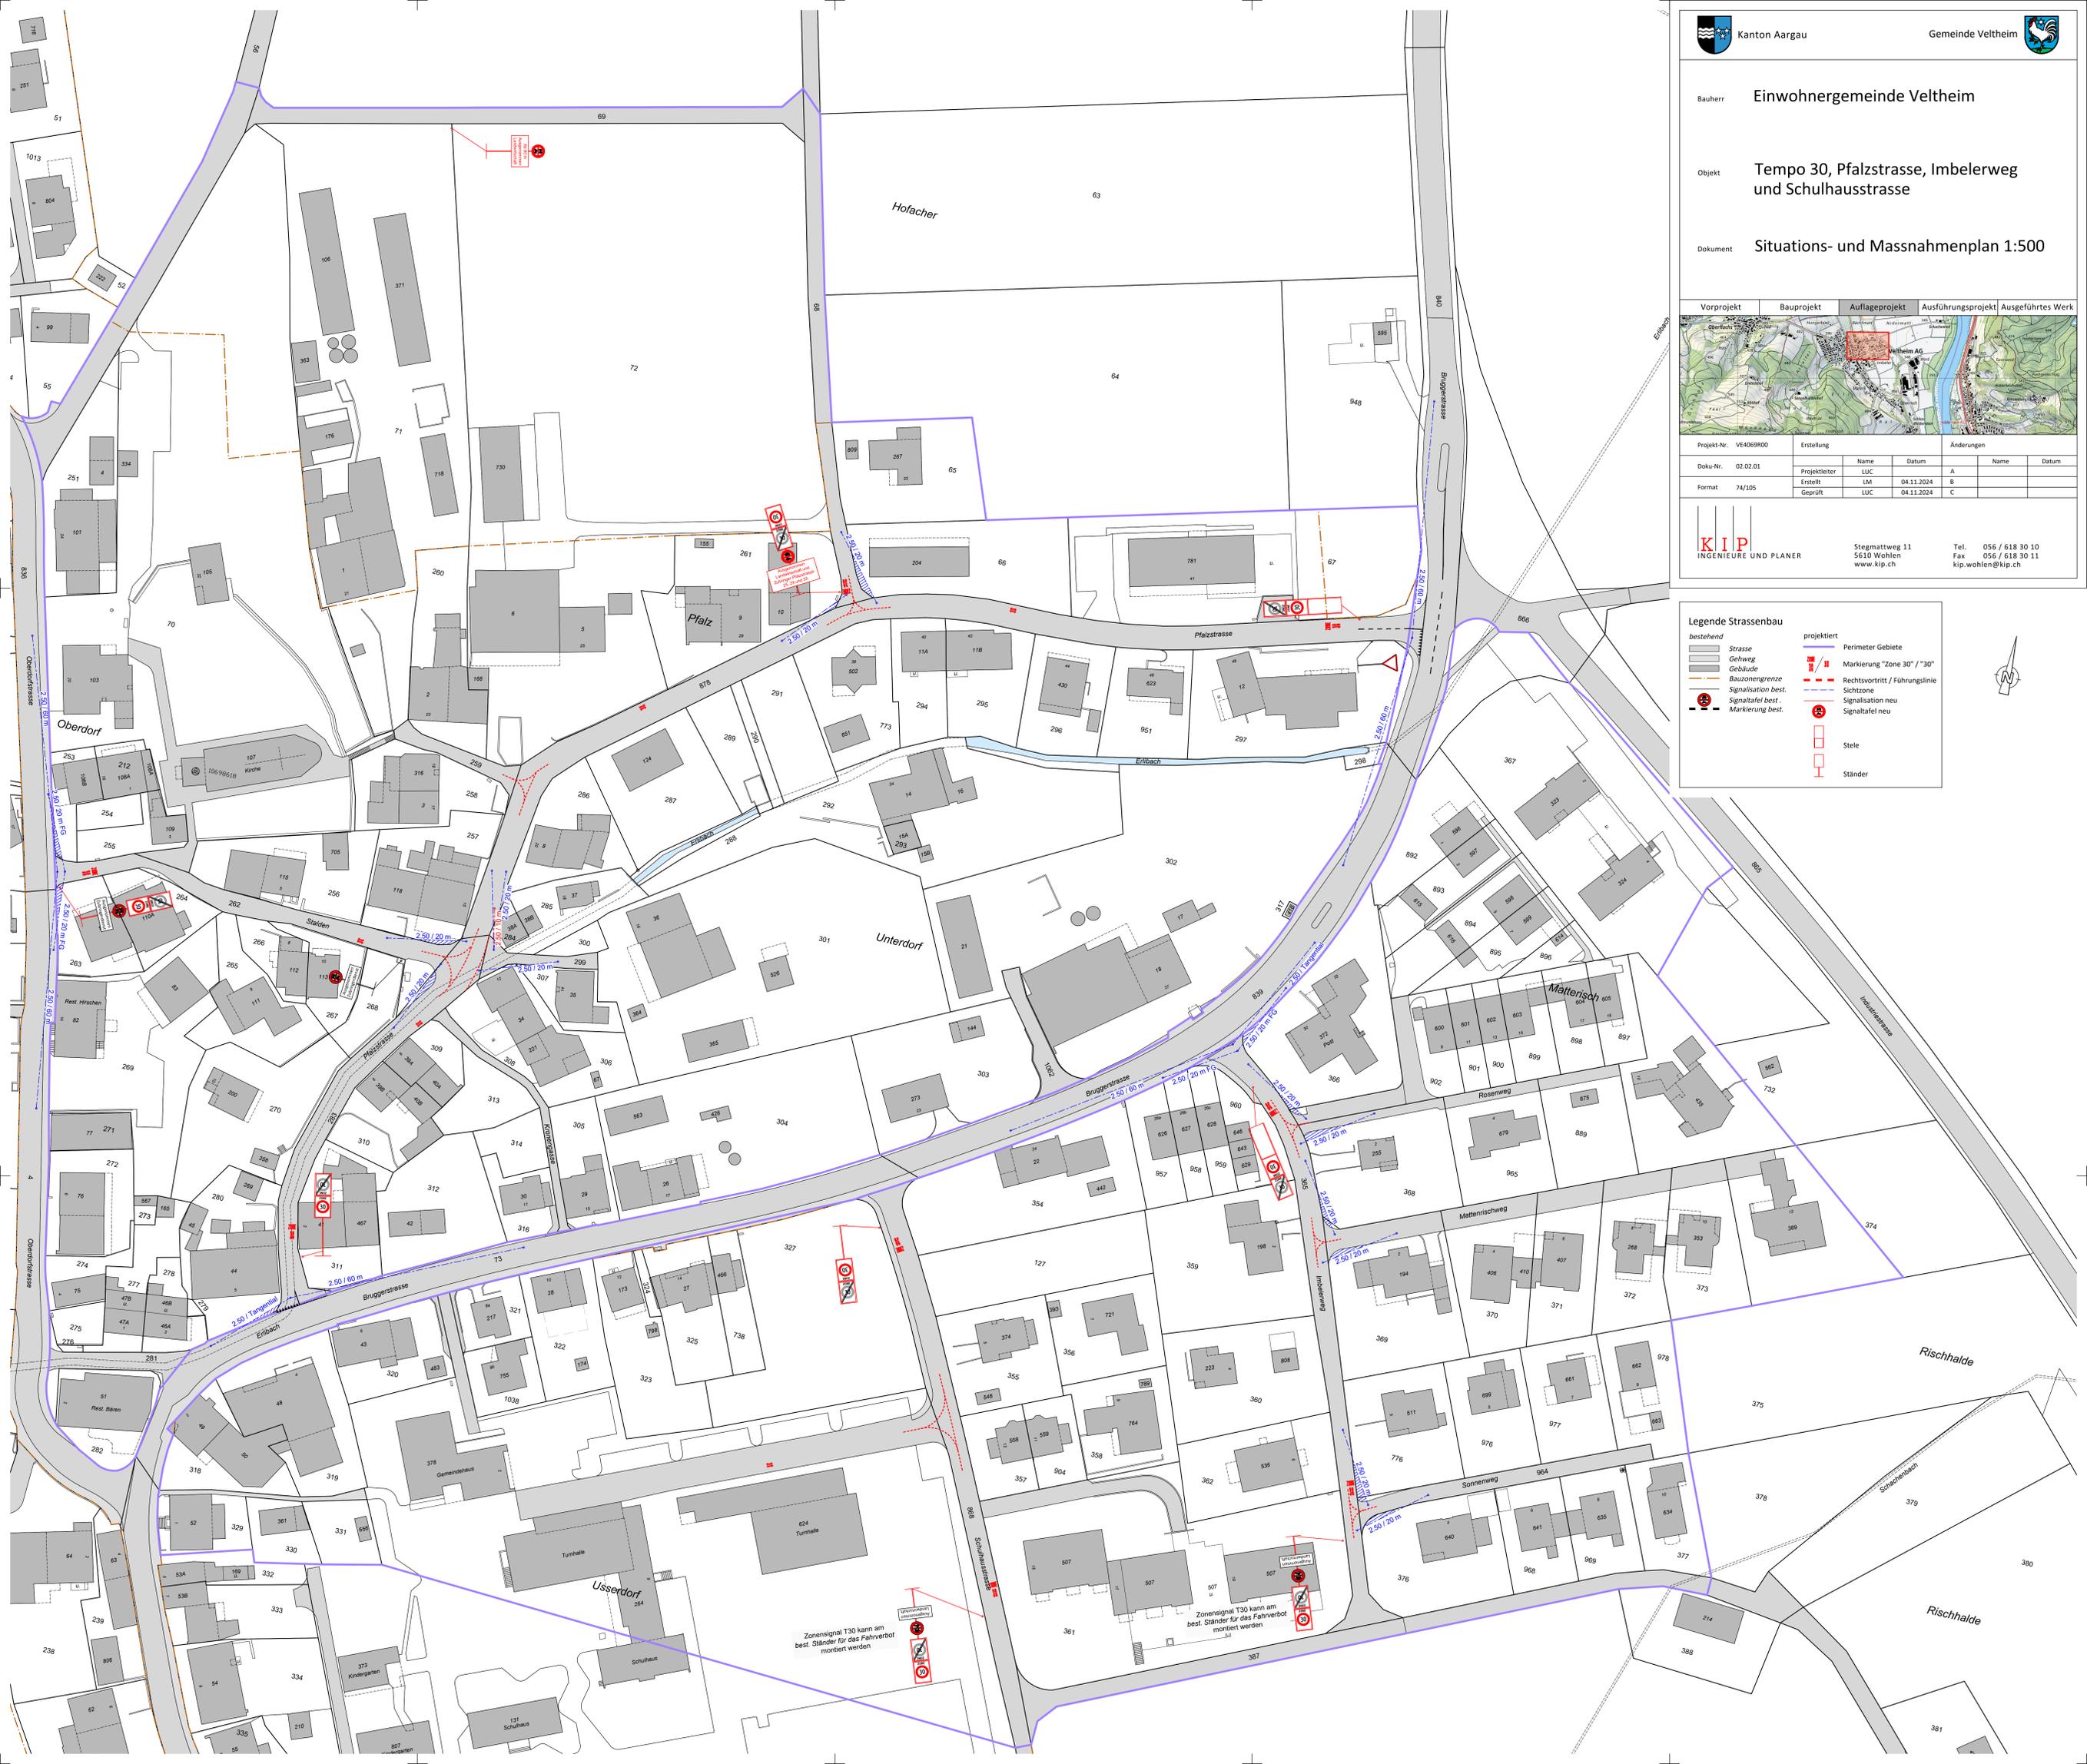

Zonensignal 130 kann am best. Ständer für das Fahrverbot montiert werden

Zonensignal 130 kann am best. Ständer für das Fahrverbot montiert werden